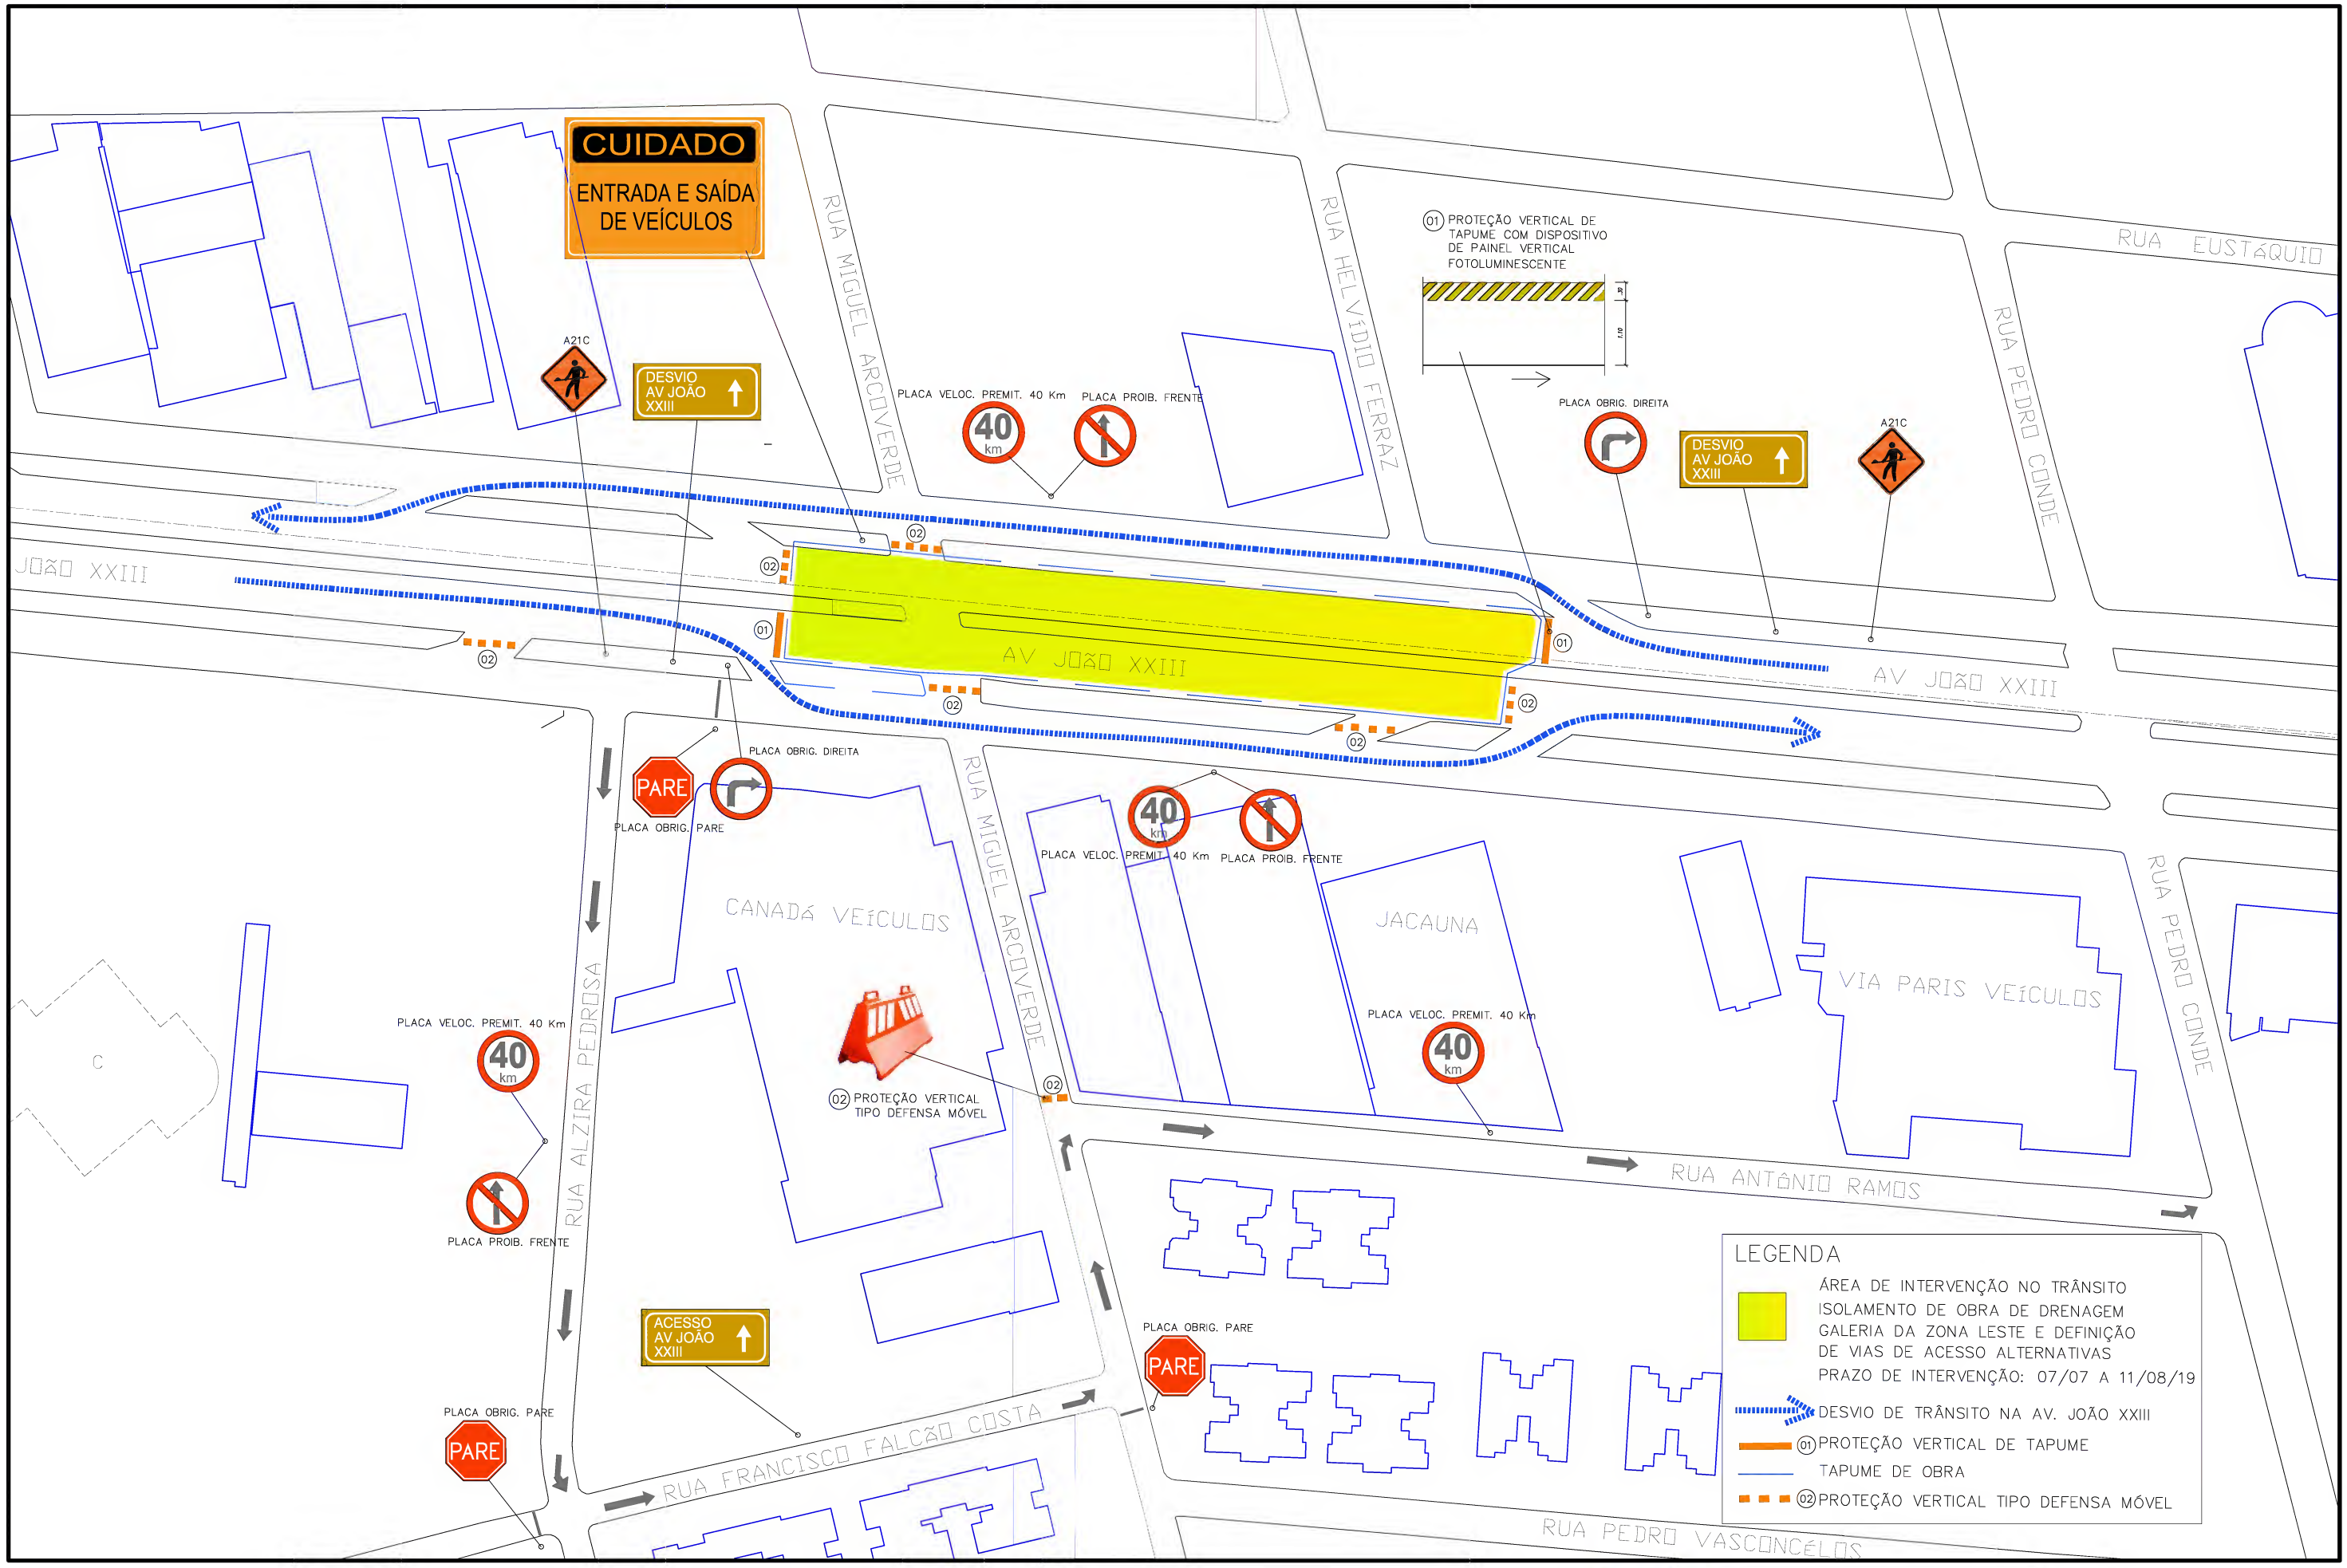

ÍNDICE
PLANTA DE INTERVENÇÃO DE TRÂNSITO
Local: Av. João XXIII, entre Canadá Veículos e a Via Paris Veículos

ESCALA:
1/1.250

CONTRATANTE OU PROPRIETÁRIO:

RESPONSÁVEL TÉCNICO - INSTALAÇÃO E OPERAÇÃO:

TÚLIO MARCELO DA COSTA BEZERRA
CREA-PI Nº 2104472318

SUCESSO CONSTRUTORA

PREFEITURA DE TERESINA
GALERIA DA ZONA LESTE
Bairros da Zona Leste - Teresina - PI
INTERVENÇÃO PROVISÓRIA _ TRÂNSITO
Local: Av. João XXIII, entre Canadá Veículos e Jacauna

DATA 01/07/2019
DESENHO EMF .'.
FOLHA Nº 1809-038-01 / R01